

郑州市城市规划局 关于建设工程项目征求意见的公示

（2008—20）




项目名称：铭都国际高层住宅楼项目控制性详细规划
委托单位：河南大唐置业有限公司
用地位置：铭功路与西陈庄前街交叉口西南角南
用地规划分类：居住用地

用地面积：规划总用地5838.67平方米

公示内容：1.总规划平面图 2.日照分析图 3.一层平面图 4.主道路立面图 5.效果图（以最终批准的修建性详细规划方案为准）。 公示期：2008年8月16日至8月22日

为确保该规划工作的顺利实施，依据《中华人民共和国城乡规划法》有关规定，按照市委、市政府政务公开的要求，以公开透明、依法行政、规范高效、廉洁公正、强化监督为原则，以实现城市规划管理工作公开、公正、民主、高效、廉洁、规范为目标，进一步推进城市规划管理的科学化、民主化、法制化，不断提高广大市民参与城市规划的意识，维护全社会对城市规划的知情权与监督权，使城市规划更加科学、合理和规范，保证城市建设的健康运行，促进郑州市经济健康持续发展。欢迎社会各界对该项目提出宝贵意见和建议。

联系电话：67188539（郑州市城市规划局信访处） 67188510（郑州市城市规划局建筑规划处）

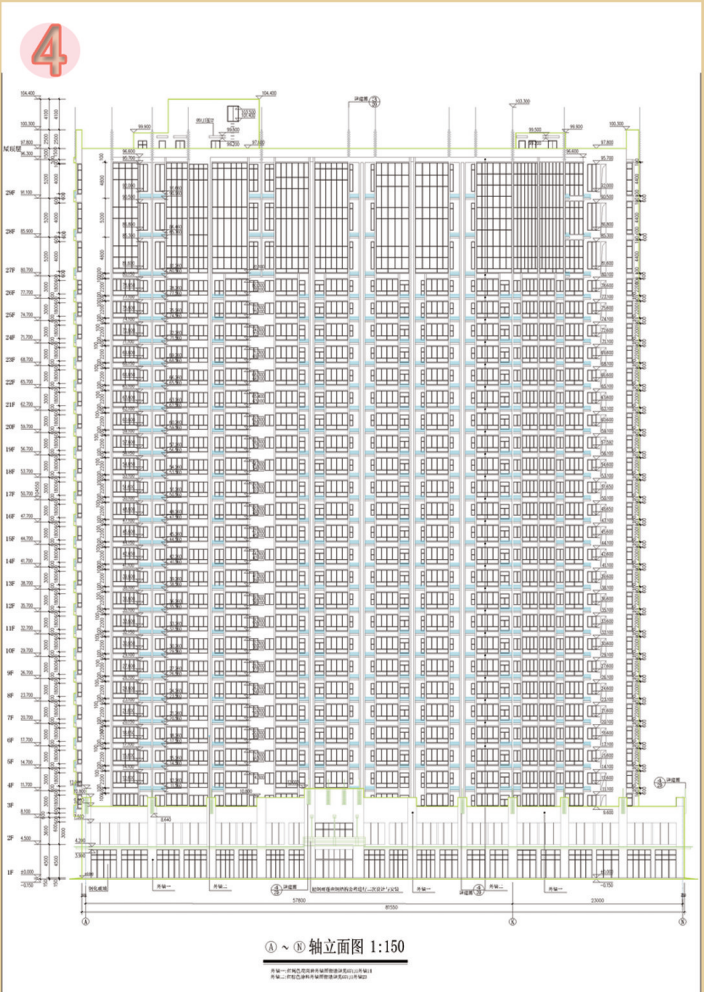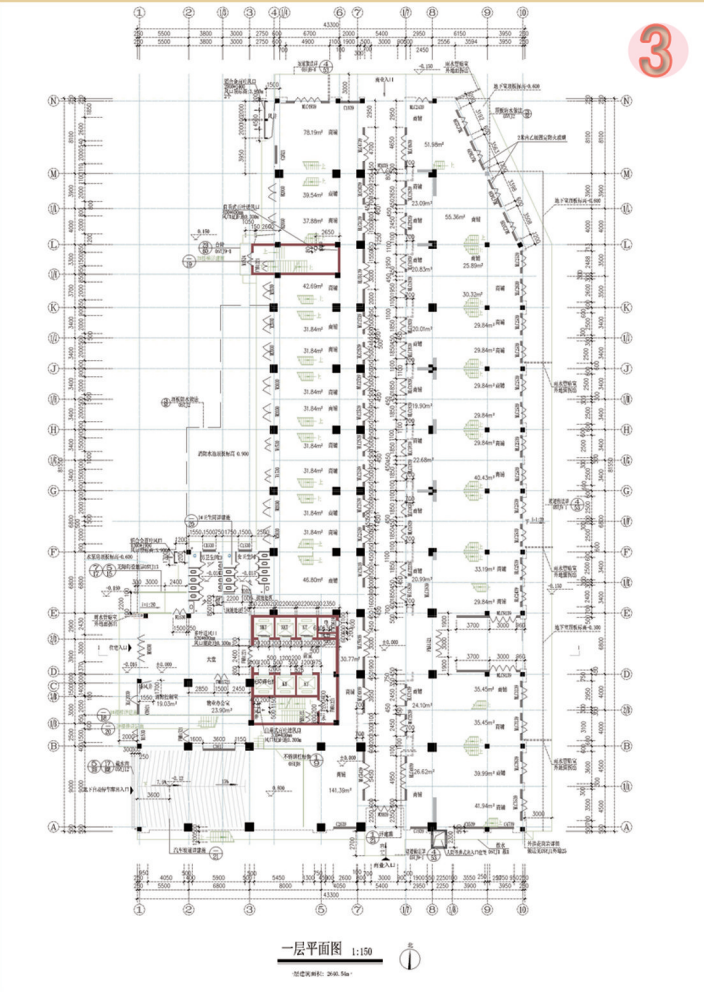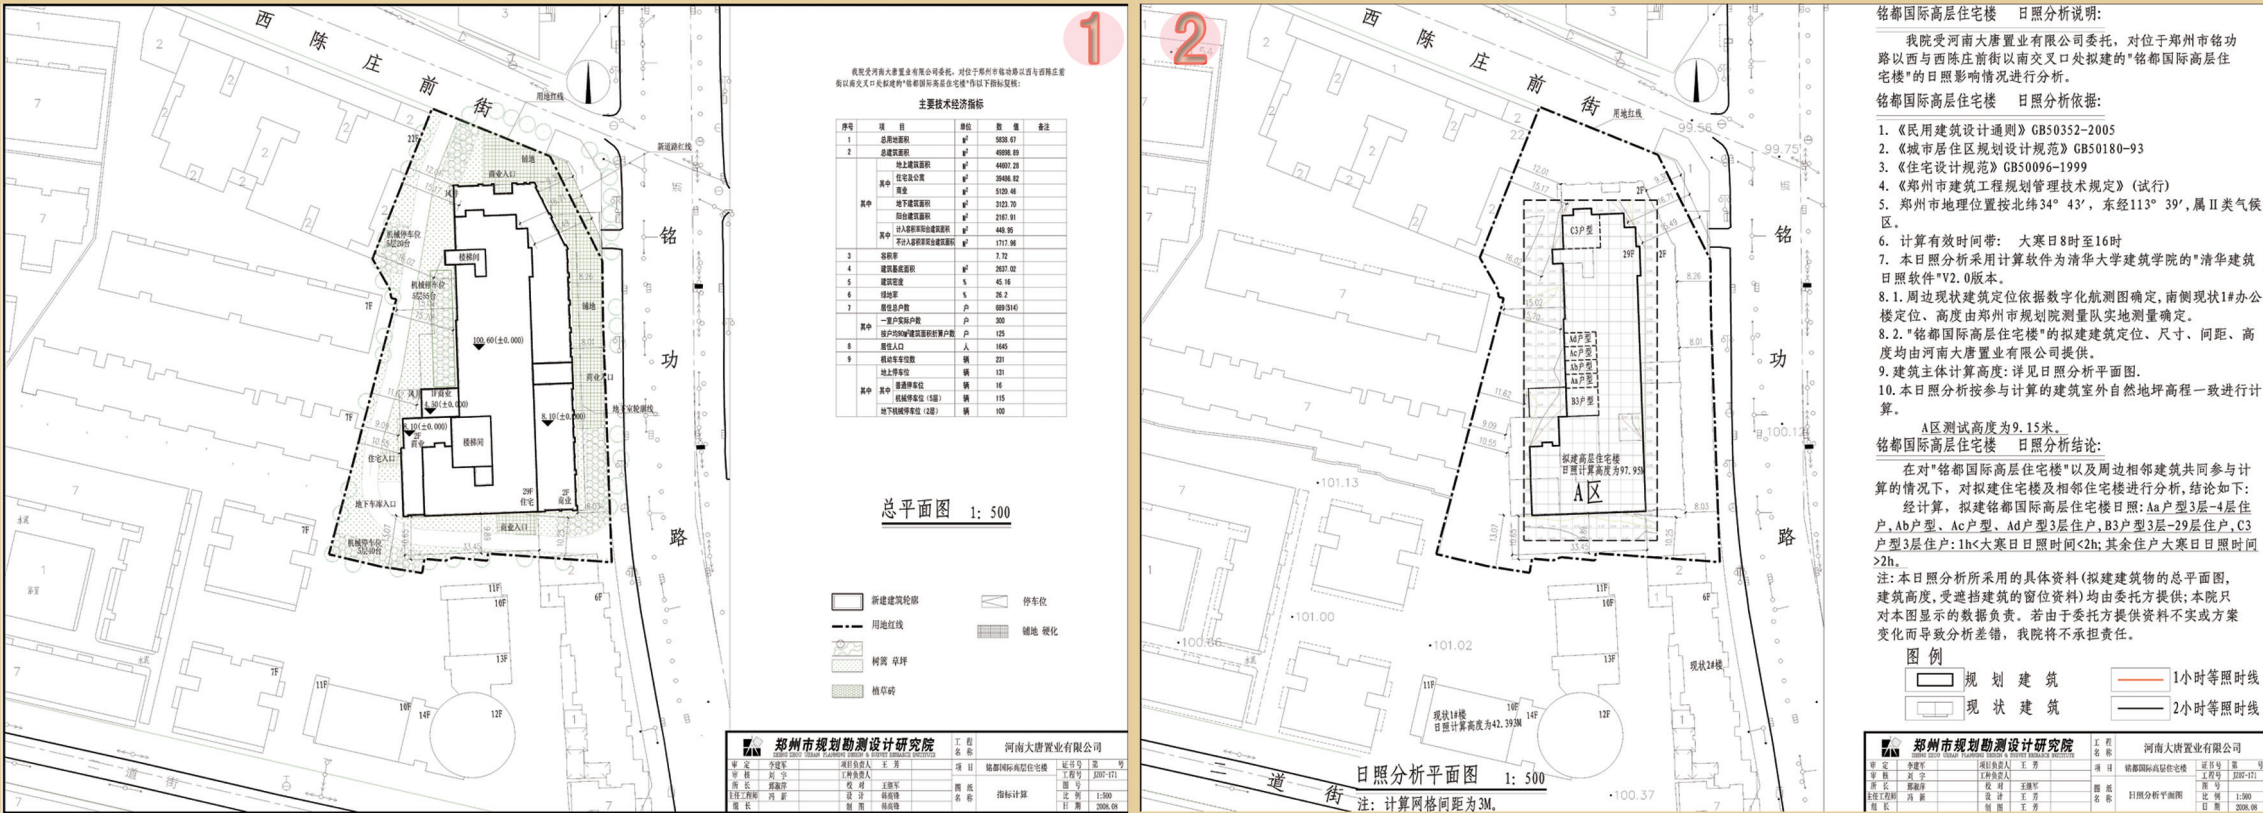

公示内容网上可同时查询www.zzupb.gov.cn

郑州市城市规划局
2008年8月16日