

# 郑州市城乡规划局 城中村改造规划方案公示

(2010—22)

项目名称：郑州市中原区李江沟村城中村改造控制性详细规划

委托单位：郑州市城乡规划局

用地位置：陇海西路南、洛达路东、西三环北、昆仑路西

用地面积：规划用地面积63.39公顷（合950.9亩），其中李江沟村确权用地面积为40.72公顷（合610.8亩）。

用地规划分类：二类居住用地、公共服务设施用地、商业金融业用地、教育科研用地、市政公用设施用地、公共绿地、防护绿地

公共设施：规划范围内设置的公共设施主要有：托儿所1所，幼儿园4所，小学2所，中学1所，社区卫生服务中心1处，社区卫生服务站2处，文化活动中心1处，文化活动站2处，居民健身设施8处，便民店6处，社区服务中心3处，物业管理3处，居委会/治安联防站9处，公共厕所7处，垃圾转运站1处，垃圾收集点12处，非机动车车存处13处，居民停车场/库10处，消防站1处，加气站2处，派出所1处，街道办事处1处，开闭所4处，邮政所1处，热交换站16处。


公示内容：1. 区位图 2. 现状图 3. 土地使用规划图 4. 地块编号与公共服务设施配套图 5. 道路交通系统规划图 6. 控制指标表

公示期：2010年6月1日至2010年7月1日

为确保该规划工作的顺利实施，依据《中华人民共和国城乡规划法》有关规定，按照市委、市政府政务公开的要求，以公开透明、依法行政、规范高效、廉洁公正、强化监督为原则，以实现城乡规划管理工作公开、公正、民主、高效、廉洁、规范为目标，促进城乡规划管理的科学化、民主化、法制化，不断提高公众参与与城乡规划的意识，维护全社会对城乡规划的知情权与监督权，使城乡规划更加科学、合理和规范，保证城乡建设的健康运行，促进郑州市经济健康持续发展。现将该项目控制性详细规划设计方案进行公示，欢迎社会各界对该项目提出宝贵意见和建议。

联系电话：67188539（郑州市城乡规划局信访处）

67180877（郑州市城乡规划局村镇处）

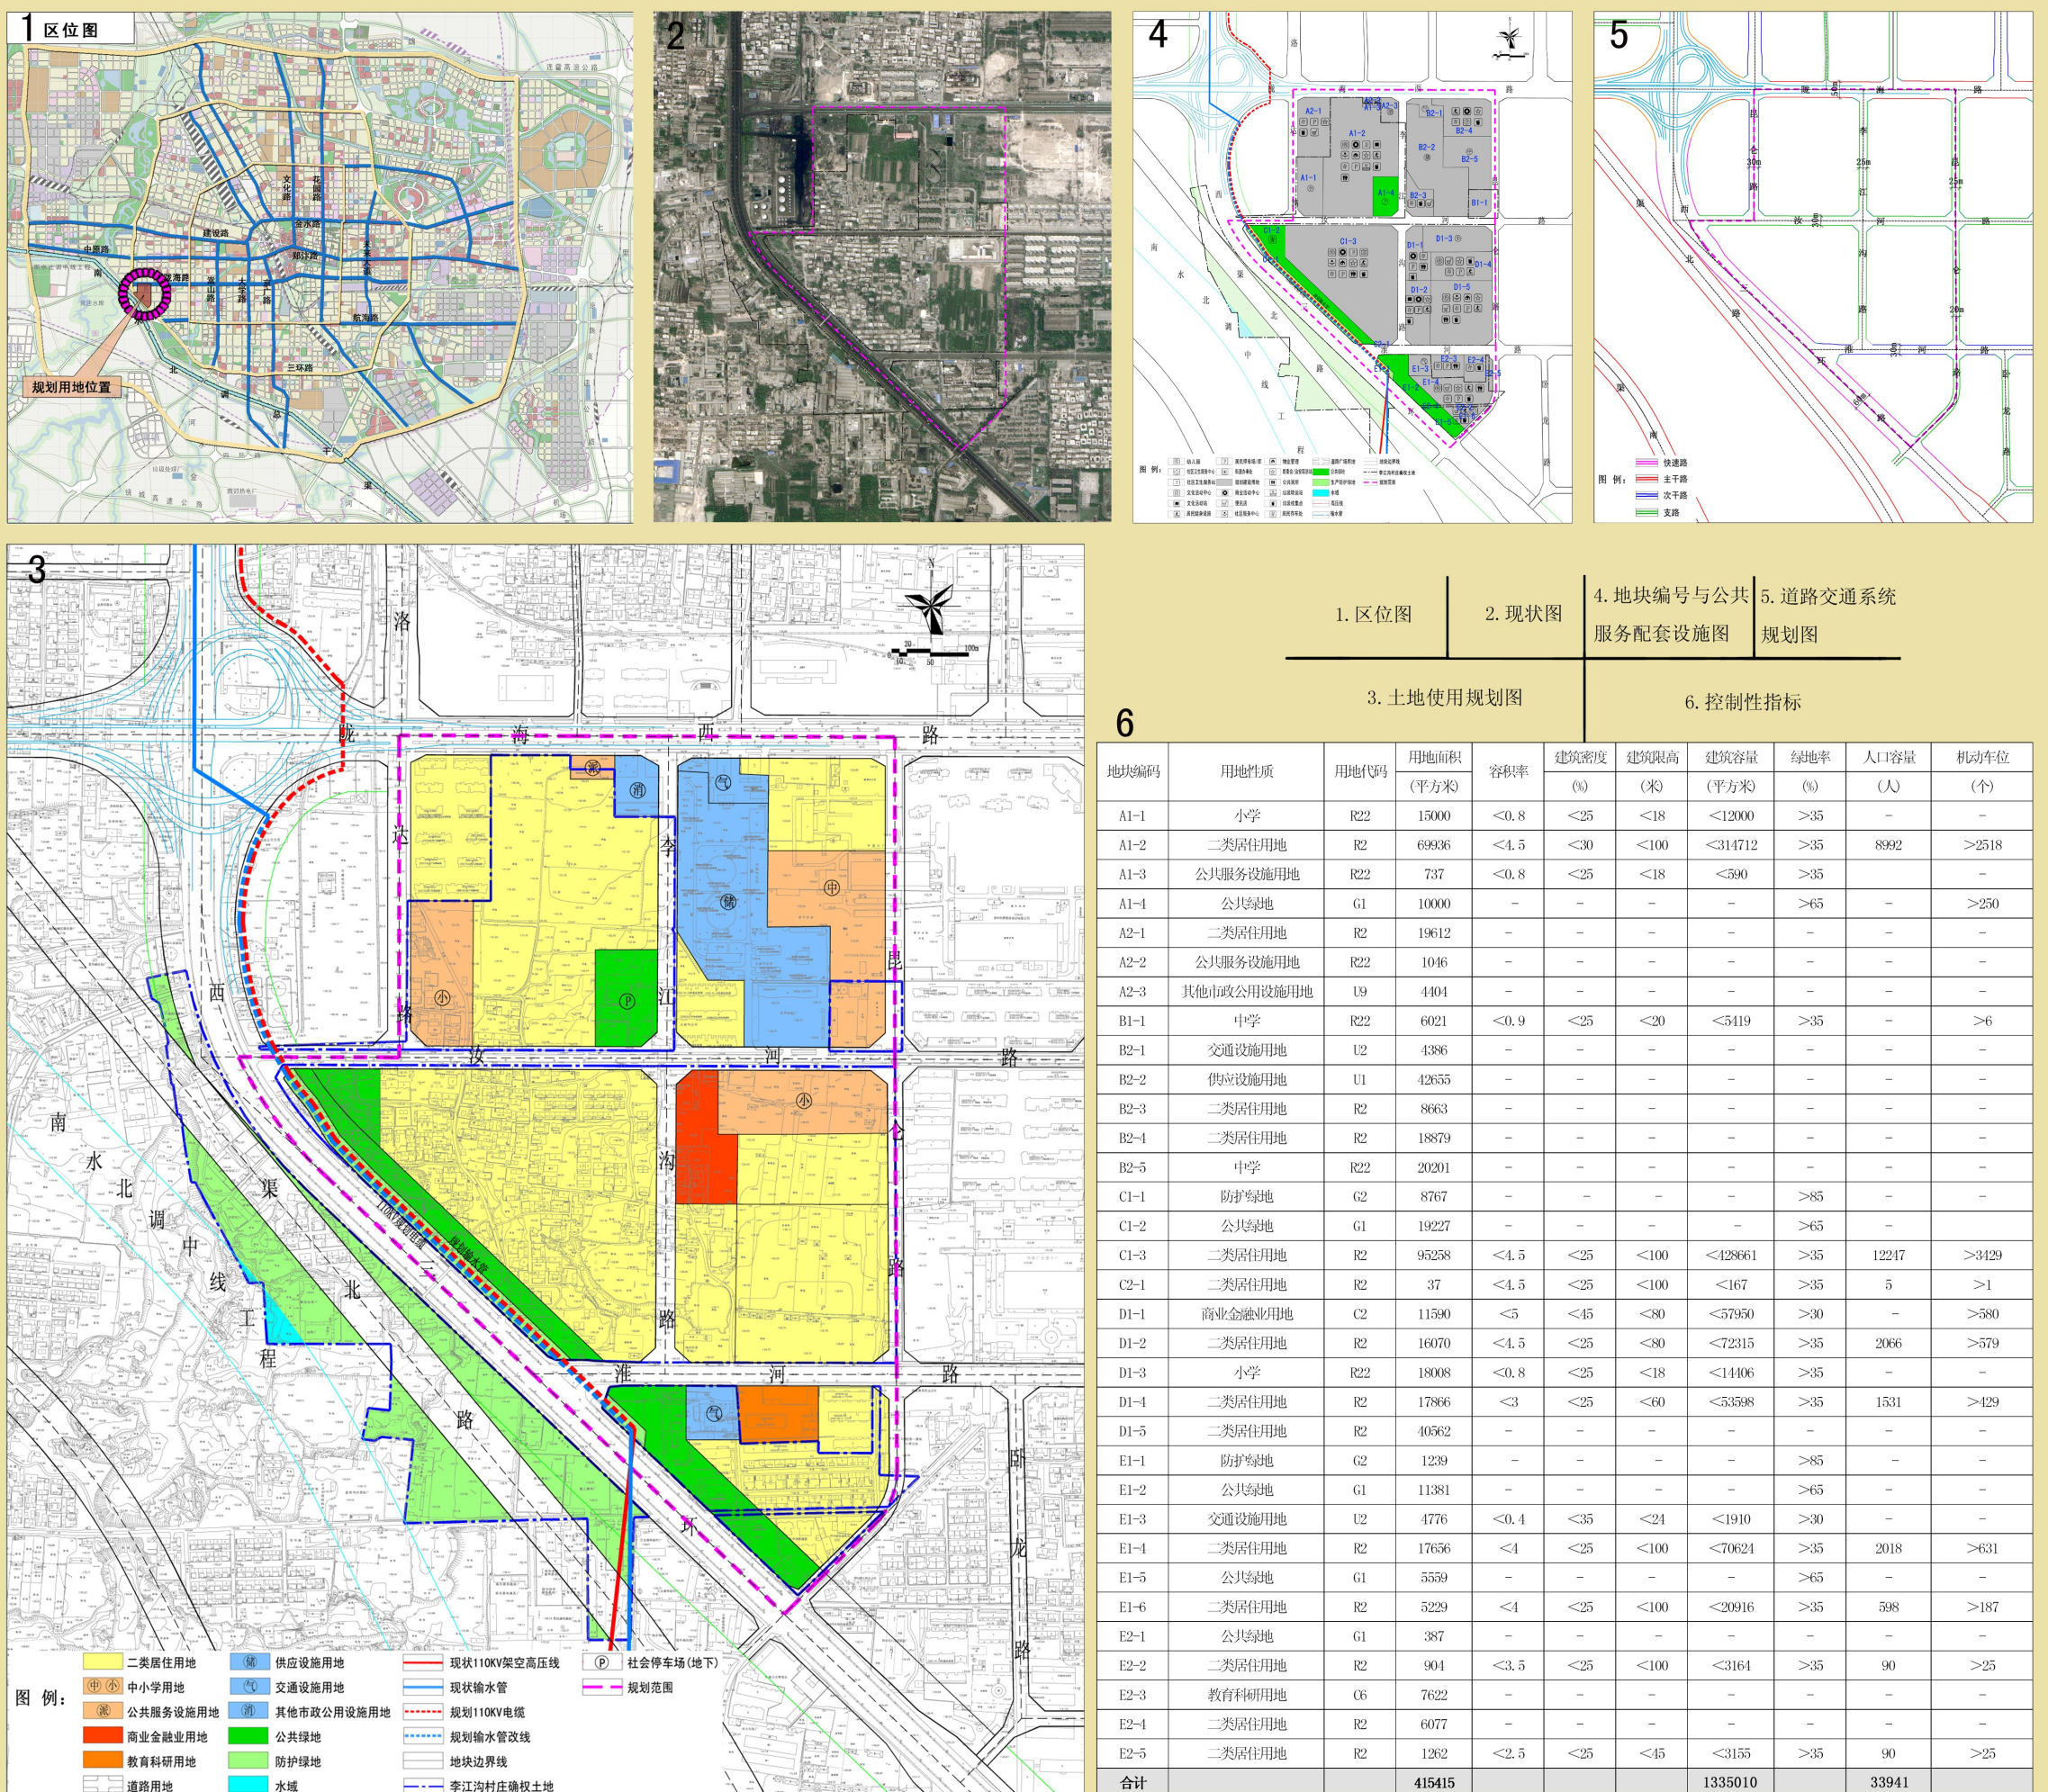

公示内容网上可同时查询 [www.zzupb.gov.cn](http://www.zzupb.gov.cn)

郑州市城乡规划局  
2010年6月1日