


郑州市城乡规划局 城中村改造规划方案公示

· (2011—03) ·

项目名称：郑州高新区付庄村城中村改造控制性详细规划
委托单位：郑州市城乡规划局
用地位置：合欢街以南，石楠路以东，丁香里以西，药厂街以北
用地面积：规划用地面积34.78公顷（合521.7亩），其中付庄村改造用地面积为17.54公顷（约合263.1亩）。
用地规划分类：二类居住用地、道路用地、公共绿地、生产防护绿地、其他市政公用设施用地等五类。
公共设施：规划范围内设置的公共设施主要有：九年一贯制学校1所，幼儿园2所，社区卫生服务站1处，文化活动站2处，居民健身设施7处，商业服务中心4处，便民店7处，社区服务中心1处，物业管理2处，警务室2处，居委会/治安联防站2处，公共厕所2处，垃圾转运站1处，垃圾收集点7处，非机动车停车处7处，居民停车场/库7处，消防站1处，开闭所3处，热交换站4处。
公示内容：1. 区位图 2. 现状图 3. 土地使用规划图 4. 地块编号与公共服务设施配套图 5. 道路交通系统规划图 6. 控制指标表
公示期：2011年1月15日至2011年2月13日

为确保该规划工作的顺利实施，依据《中华人民共和国城乡规划法》有关规定，按照市委、市政府政务公开的要求，以公开透明、依法行政、规范高效、廉洁公正、强化监督为原则，以实现城乡规划管理工作公开、公正、民主、高效、廉洁、规范为目标，促进城乡规划管理的科学化、民主化、法制化，不断提高公众参与城乡规划的意识，维护全社会对城乡规划的知情权与监督权，使城乡规划更加科学、合理和规范，保证城乡建设的健康运行，促进郑州市经济健康持续发展。现将该项目控制性详细规划设计方案进行公示，欢迎社会各界对该项目提出宝贵意见和建议。
联系电话：67188539（郑州市城乡规划局信访处） 67180877（郑州市城乡规划局村镇规划处）

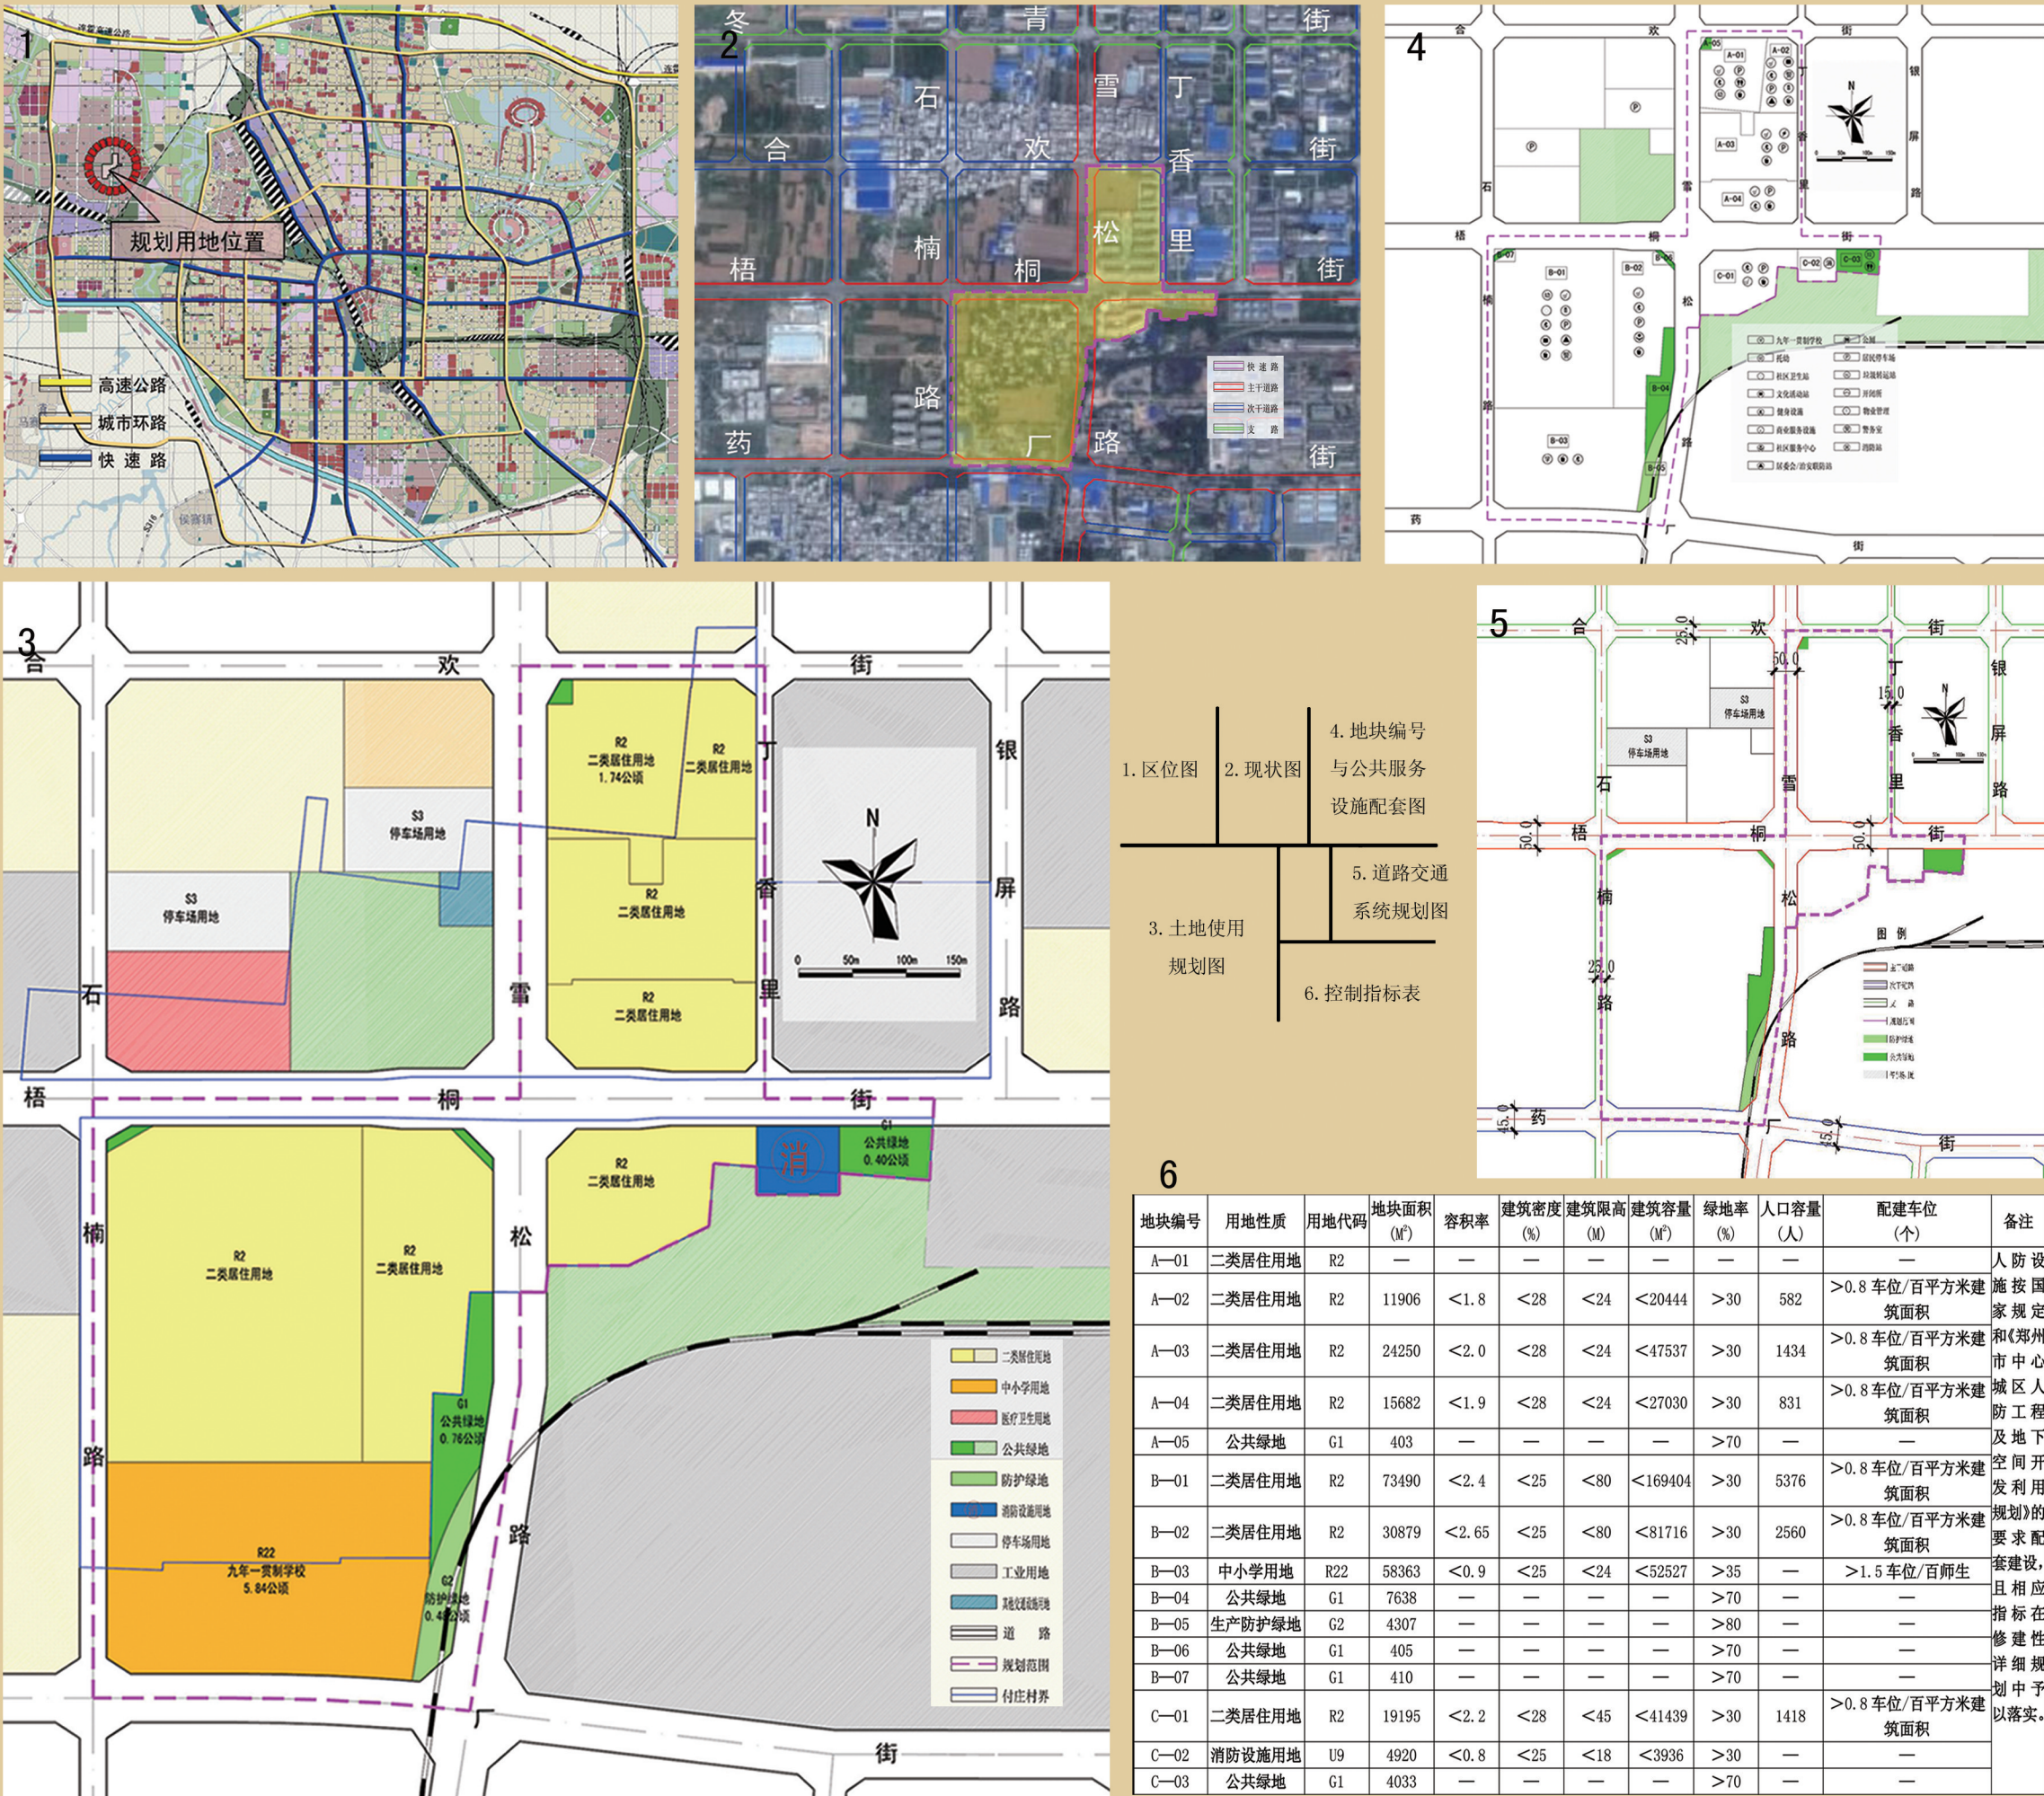

公示内容网上可同时查询 [www. zzupb. gov. cn](http://www.zzupb.gov.cn)

郑州市城乡规划局
2011年1月15日