

郑州市城乡规划局 陇海村城中村改造修建性详细规划公示

(2011—17)

项目名称: 管城区陇海村城中村改造修建性详细规划

委托单位: 郑州市管城回族区人民政府

用地位置: 京广铁路以东、城东路以西、航海路以北、陇海东路以南

用地面积: 规划用地面积106831.54平方米。

建筑面积: 总建筑面积653026.4平方米, 其中地上建筑面积568379.45平方米, 地下建筑面积84646.95平方米

用地规划分类: 二类居住用地、商业金融用地

公共设施: 规划范围内设置的公共设施主要有: 幼儿园1所、社区卫生服务站1所、文化活动站1处、便民店2处、社区服务中心1处、居委会/治安联防站5处、公厕3处、热交换站1处、开闭所1处。

公示内容: 1. 区位图 2. 彩色总平面 3. 指标表格 4. 鸟瞰图 5. 日照分析图。

公示期: 2011年4月23日至2011年5月22日


陇海村城中村改造由郑州市管城回族区人民政府按照控规要求, 委托河南徐辉建筑工程设计事务所进行了修建性详细规划方案编制工作。为确保该规划工作的顺利实施, 依据《中华人民共和国城乡规划法》有关规定, 按照市委、市政府政务公开的要求, 以公开透明、依法行政、规范高效、廉洁公正、强化监督为原则, 以实现城乡管理公开、公正、民主、高效、廉洁、规范为目标, 进一步推进城乡管理的科学化、民主化、法制化, 不断提高公众参与城乡规划的意识和维护全社会对城乡规划的知情权与监督权, 使城乡规划更加科学、合理和规范, 保证城乡建设健康运行, 促进郑州市经济健康持续发展。现将该项目修建性详细规划设计方案进行公示, 欢迎社会各界对该项目提出宝贵意见和建议。

联系电话: 67188539 (郑州市城乡规划局信访处)


66838822 (郑州市城乡规划局管城分局)



Table 3: 指标表格 (Indicator Table) containing 10 technical specification tables (N1-01 to A7-14) detailing land use, building area, and other metrics for different blocks.

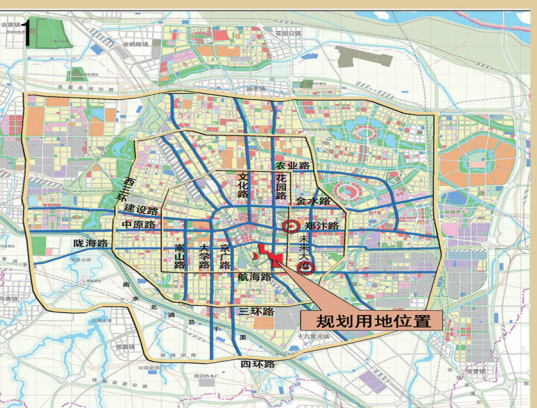

- 1. 区位图
2. 彩色总平面
3. 指标表格
4. 鸟瞰图
5. 日照分析图

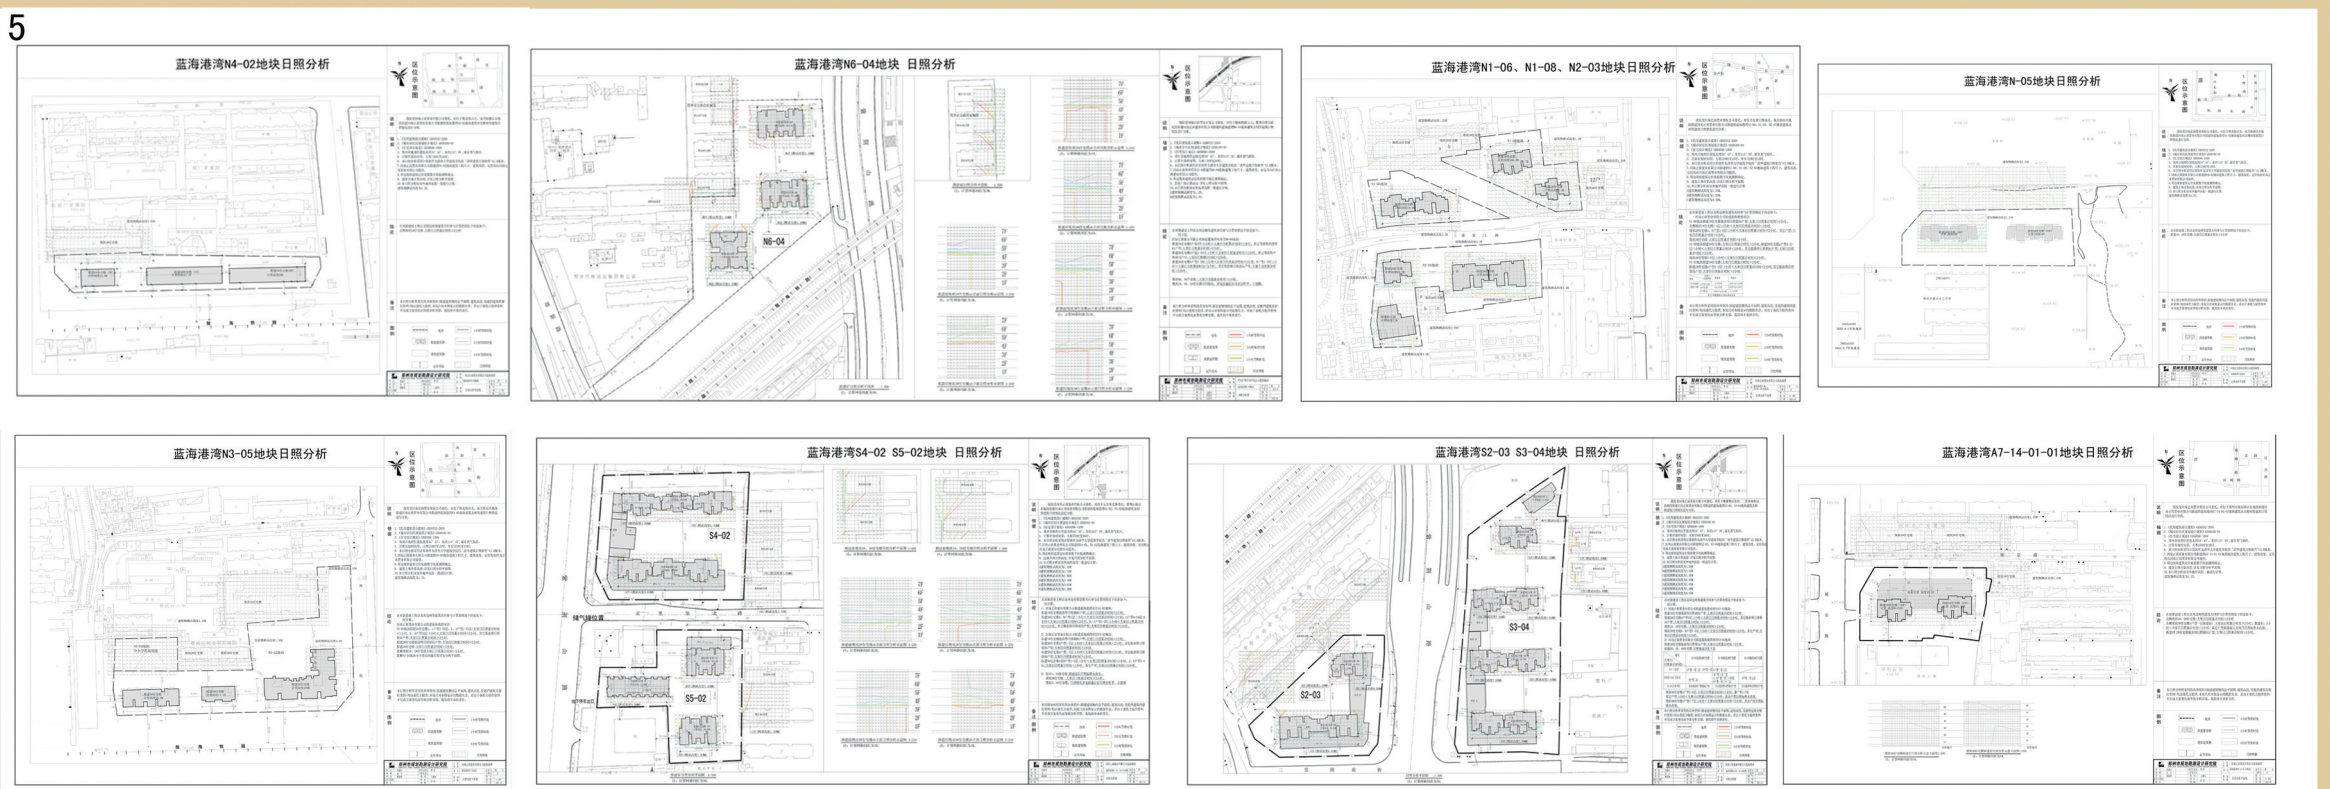

公示内容网上可同时查询www.zzupb.gov.cn

郑州市城乡规划局 2011年4月23日