

郑州市城乡规划局 城中村改造规划方案公示

(2014—09)

项目名称：郑州市中原区洛达庙村城中村改造（一期）控制性详细规划

委托单位：郑州市中原区人民政府

用地位置：陇海西路北、洛达路东、颍河西路南、天山路西区域

用地面积：规划用地面积36.78公顷（合551.70亩），其中洛达庙村改造用地面积为17.19公顷（合257.85亩）。

用地规划分类：二类居住用地(R2)、行政办公用地(A1)、中小学用地(A33)、医疗卫生用地(A5)、商业用地(B1)、公园绿地(G1)、防护绿地(G2)、城市道路用地(S1)共八个中、小类。

公共设施：规划范围内设置的公共服务设施主要有：幼儿园4所，小学1所，区公共卫生服务中心1处，社区卫生服务站2处，文化活动中心1处，文化活动的站1处，社区体育活动场地2处，托老所1处，社区居委会5处，社区服务站2处，物业管理15处，治安联防站5处，菜市场1处，邮政所1处，公共厕所5处，变电室16处，开闭所2处，热交换站6处，二次供水加压泵站5处，通信综合接入机房5处，再生资源回收点5处，垃圾转运站1处，每个独立的居住用地地块内均应配建居民健身设施、便民店，每个独立的居住用地、中小学校、医院和商务用地内均应配建垃圾收集点、非机动车存车处、机动车停车场(库)。


公示内容：1. 区位图 2. 现状图 3. 土地使用规划与地块编号图 4. 公共服务设施配套图 5. 道路交通系统规划图 6. 控制指标表

公示日期：2014年1月29日至2014年2月28日

为确保该规划工作的顺利实施，依据《中华人民共和国城乡规划法》有关规定，按照市委、市政府政务公开的要求，以公开透明、依法行政、规范高效、廉洁公正、强化监督为原则，以实现城乡规划管理工作公开、公正、民主、高效、廉洁、规范为目标，促进城乡规划的科学化、民主化、法制化，不断提高公众参与城乡规划的意识，维护全社会对城乡规划的知情权与监督权，使城乡规划更加科学、合理和规范，保证城乡建设的健康运行，促进郑州市经济健康持续发展。现将该项目控制性详细规划设计方案进行公示，欢迎社会各界对该项目提出宝贵意见和建议。

联系电话：67666528（郑州市城乡规划局）

67188539（郑州市城乡规划局信访处）

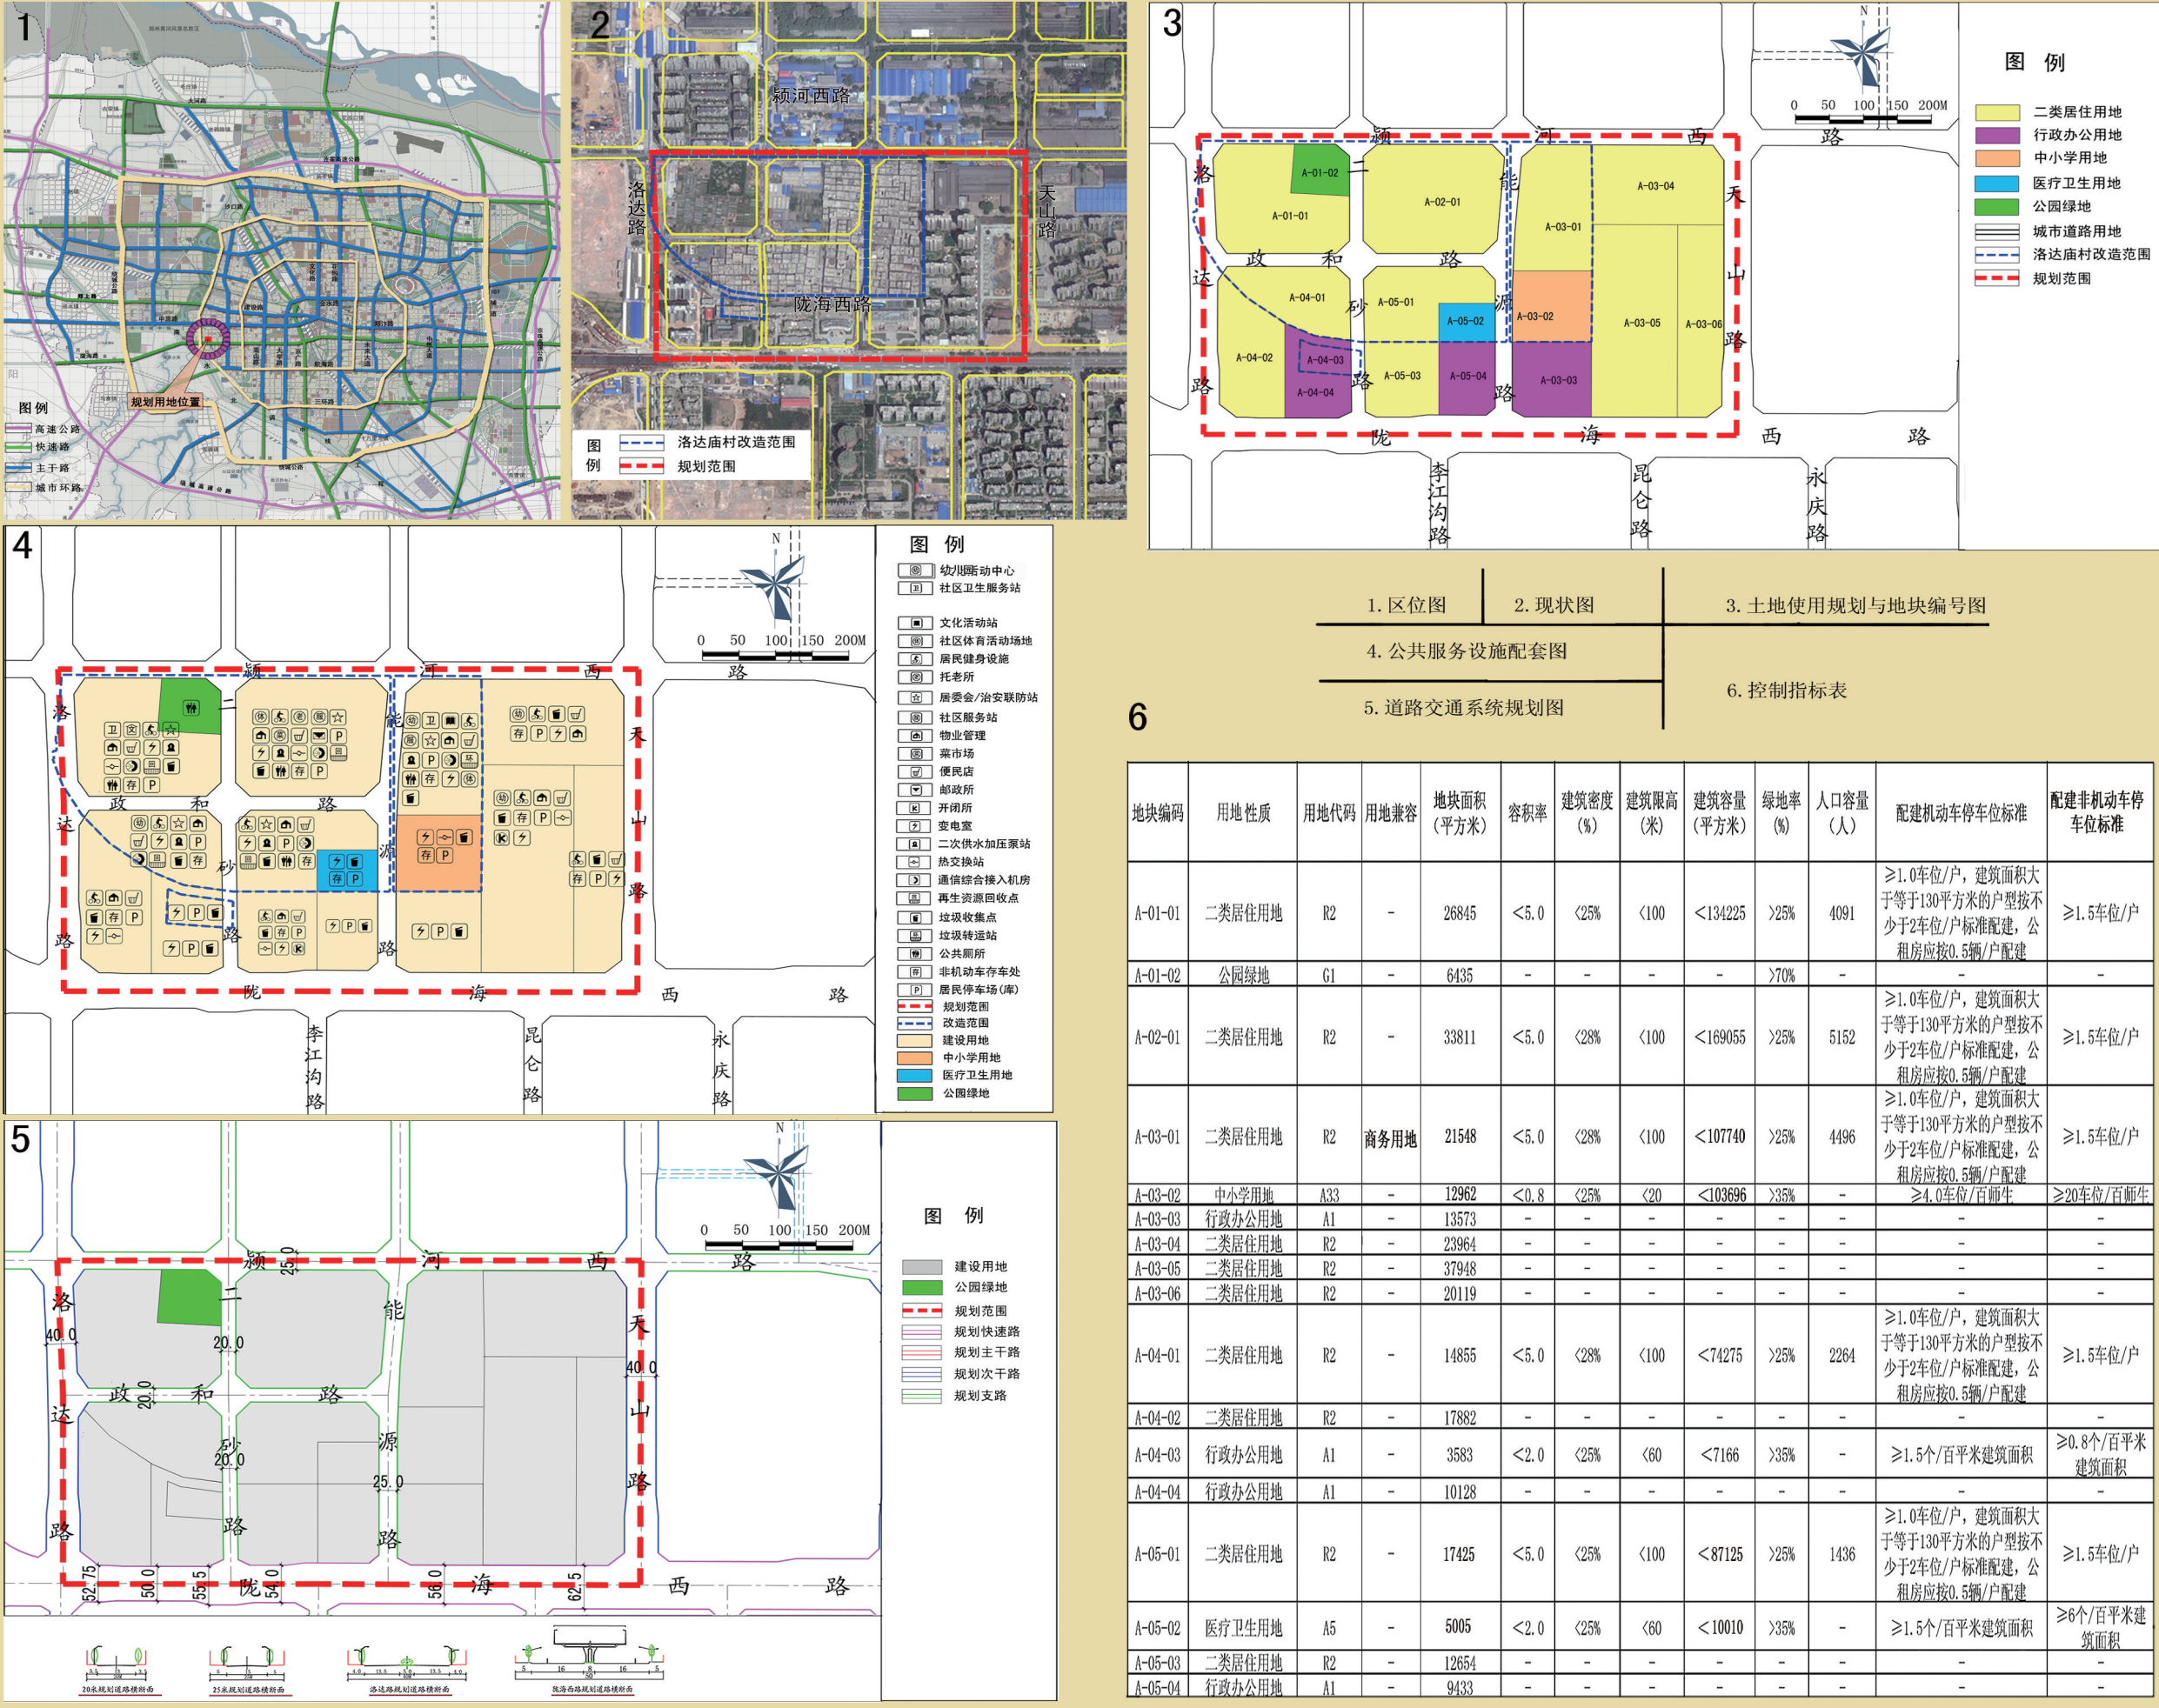

公示内容网上可同时查询www.zzupb.gov.cn

郑州市城乡规划局
2014年1月29日