

郑州市城乡规划局 城中村控制性详细规划方案公示

(2014—22)

项目名称：郑州市金水区沙口城中村改造安置区(一期)控制性详细规划

委托单位：郑州市城乡规划局

用地位置：黄河路、二环支路、霁月南路和北站西干道所围合的区域。

用地面积：规划范围内总用地面积为11.6公顷(合174亩)，村庄参与改造用地面积约为2.0公顷(合30亩)。

用地规划分类：二类居住用地(R2)、城市道路用地(S1)、防护绿地(G2)和铁路用地(H21)。

公共设施：改造范围内设置的公共设施主要有幼儿园1所、社区体育活动场地1处、社区便民店1处、治安联防站/物业管理1处、变电室1处、热交换站1处、二次供水加压泵站1处、通信综合接入机房1处、再生资源回收点1处、垃圾收集点、机动车停车场(库)和非机动车存车处。


公示内容：1. 区位图 2. 用地现状图 3. 用地规划与地块编号图 4. 道路交通系统规划图 5. 公共服务设施配套图 6. 控制指标表

公示期：2014年5月9日至2014年6月7日

为确保该规划工作的顺利实施，依据《中华人民共和国城乡规划法》有关规定，按照市委、市政府政务公开的要求，以公开透明、依法行政、规范高效、廉洁公正、强化监督为原则，以实现城乡规划管理工作公开、公正、民主、高效、廉洁、规范为目标，促进城乡规划的科学化、民主化、法制化，不断提高公众参与城乡规划的意识，维护全社会对城乡规划的知情权与监督权，使城乡规划更加科学、合理和规范，保证城乡建设的健康运行，促进郑州市经济健康持续发展。现将该项目控制性详细规划方案进行公示，欢迎社会各界对该项目提出宝贵意见和建议。

联系电话：67888916(郑州市城乡规划局)

67188539(郑州市城乡规划局信访处)

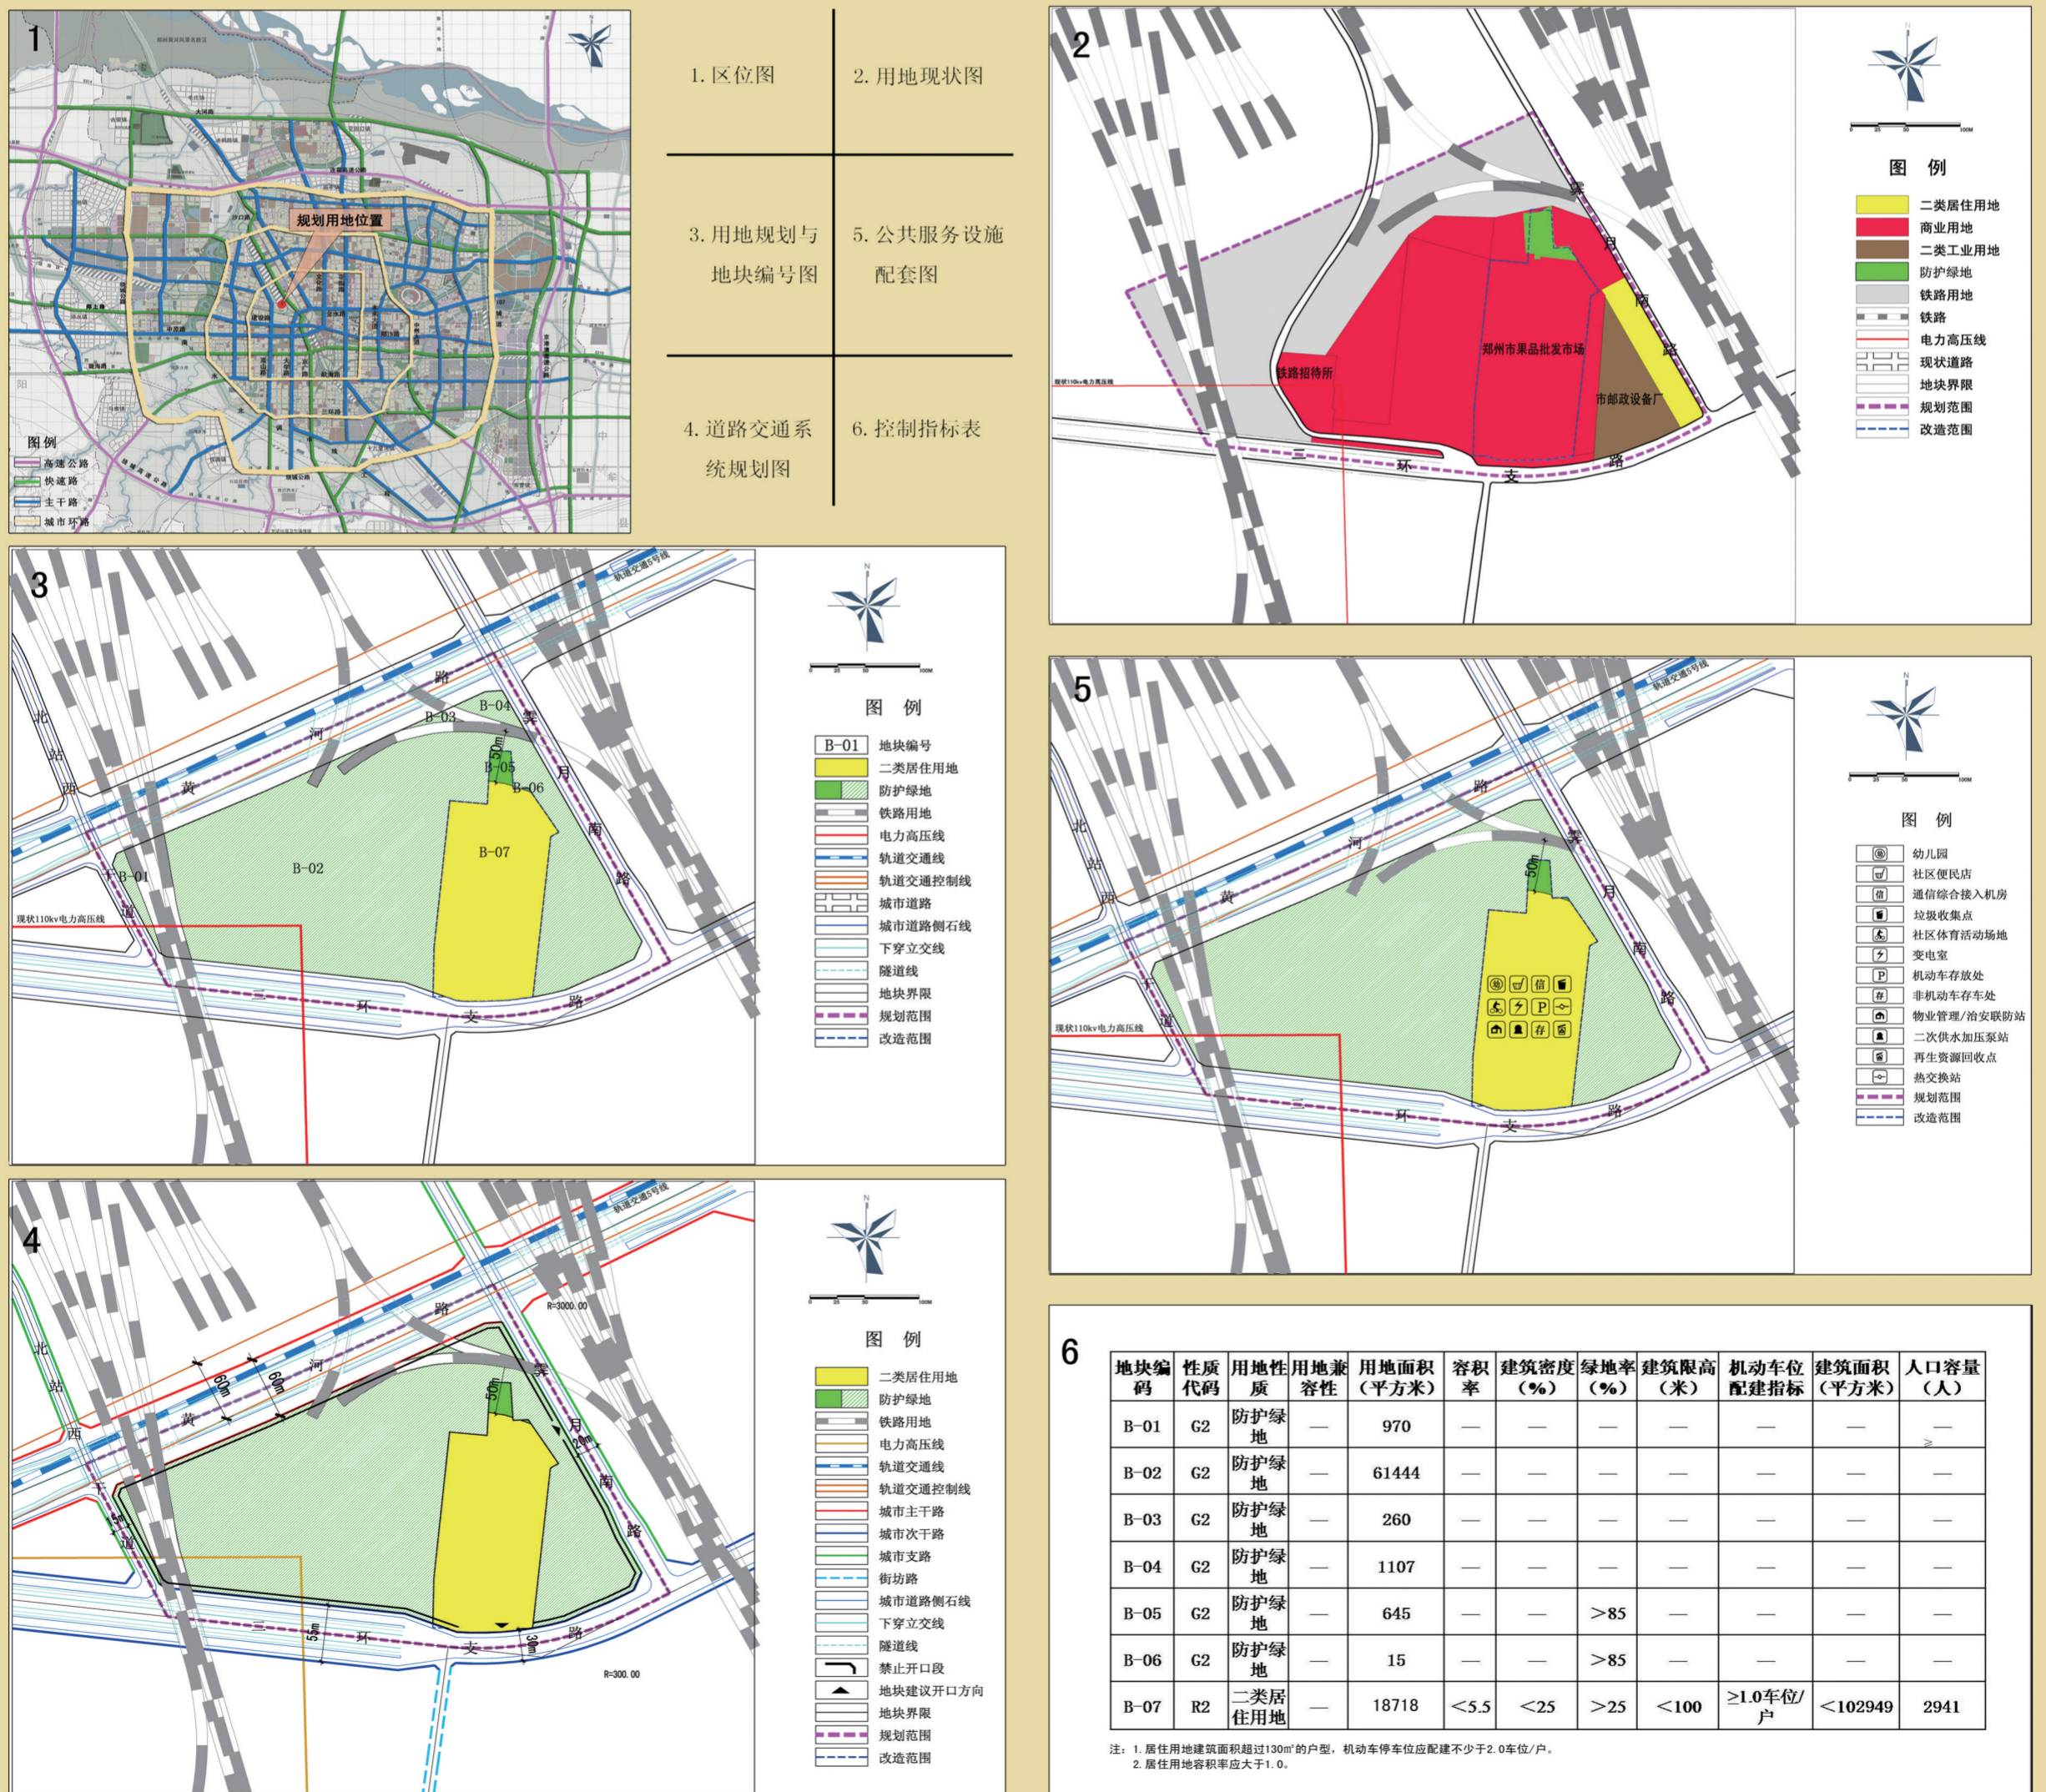

公示内容网上可同时查询 www.zzub.gov.cn

郑州市城乡规划局
2014年5月9日